


BOSTADSRÄTTSFÖRENINGEN TÄRNAN nr 2
SOLLENTUNA

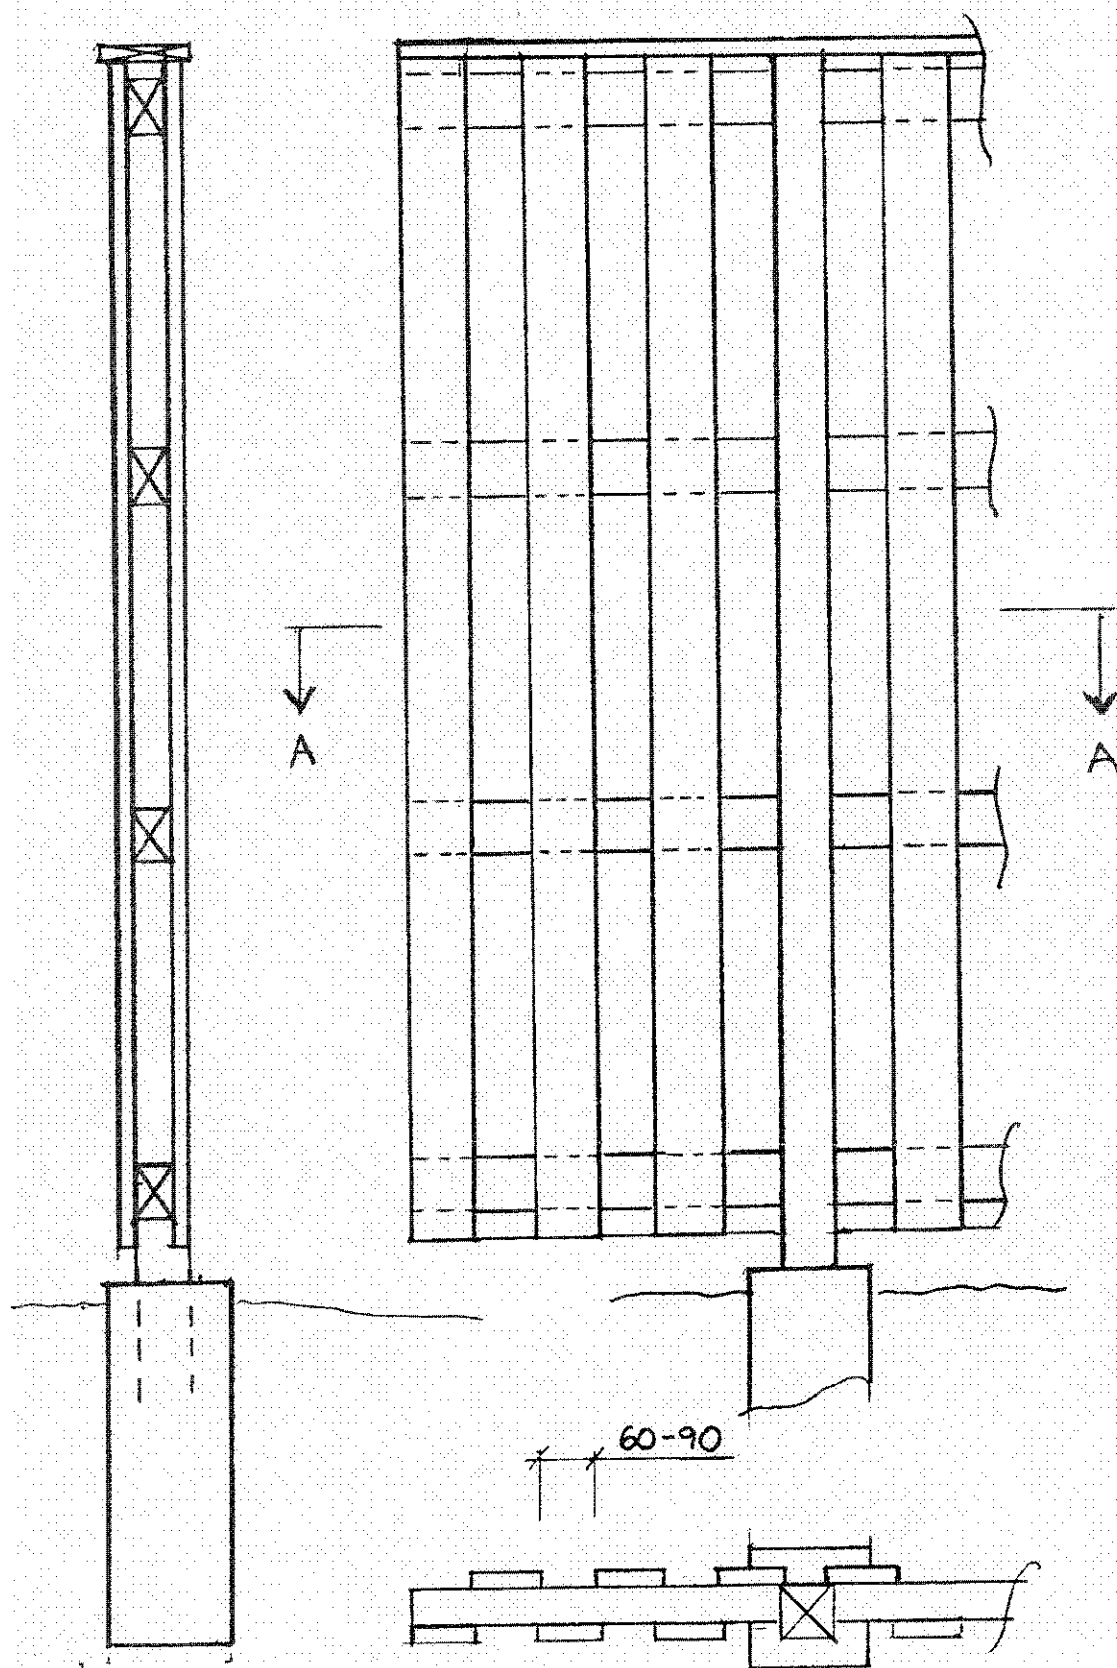

Staketregler

SEKTION A-A

Bilaga 8.1